




Piano Terra

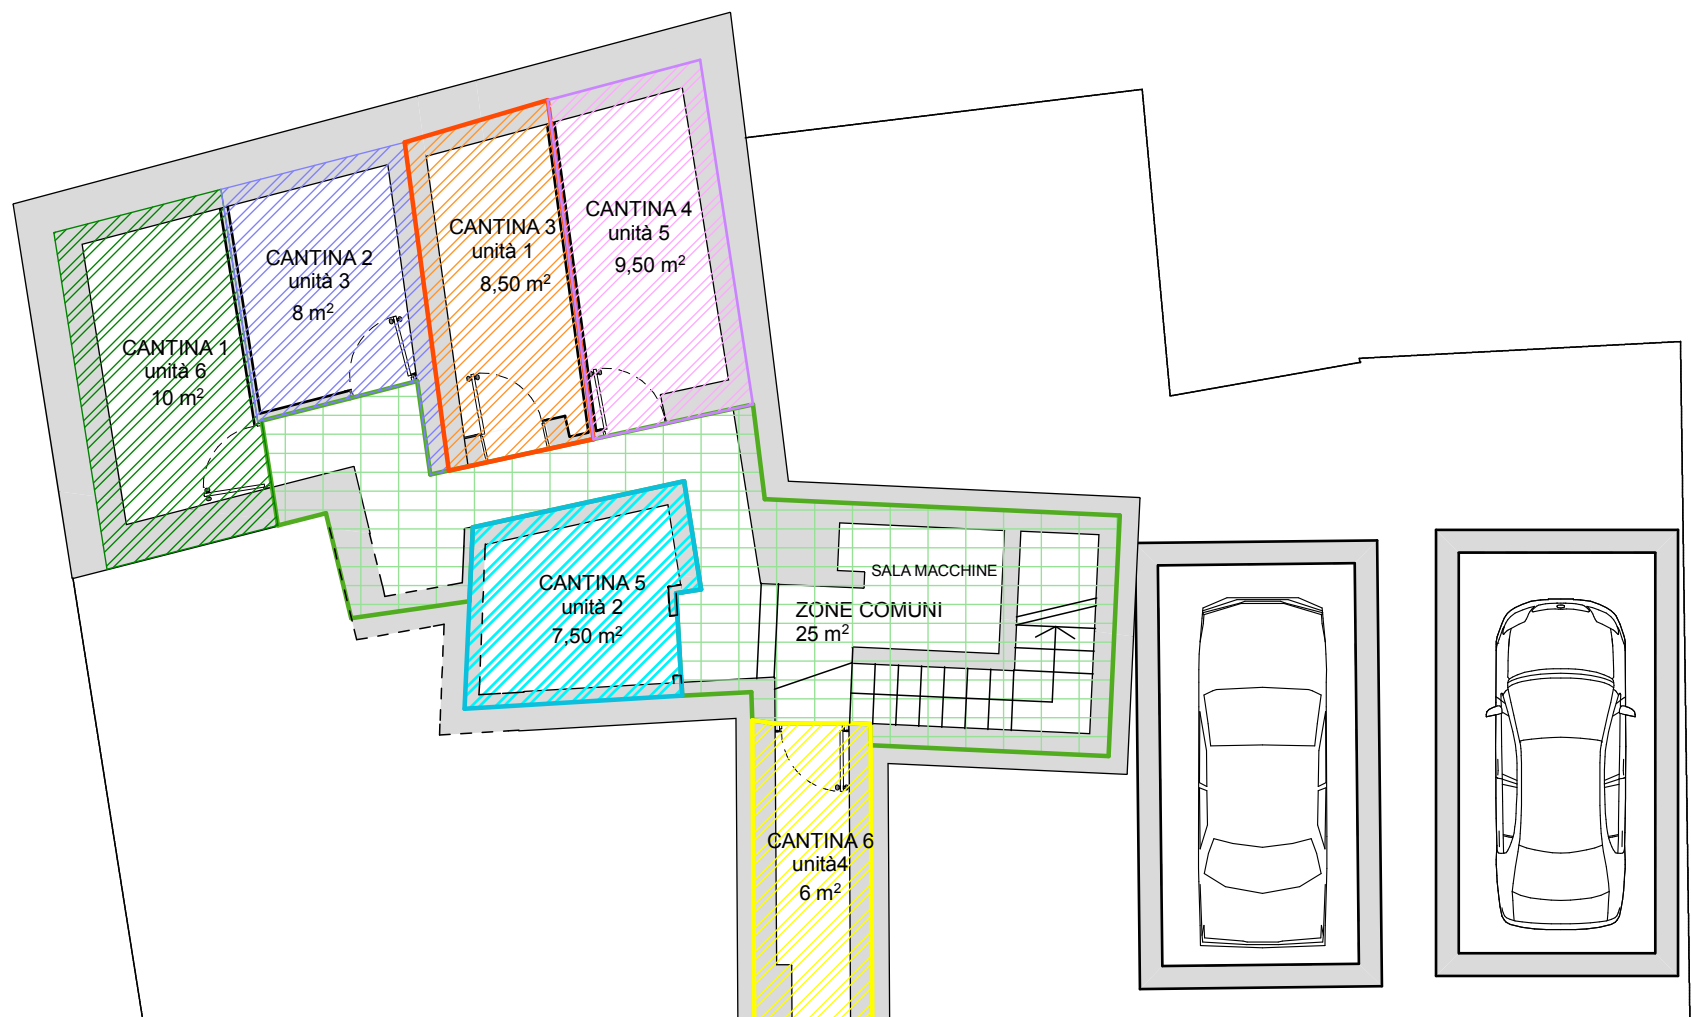

Piano interrato

cliente	B.M. s.r.l.	data	1.2.2011
commessa	EDIFICIO p.ta SANTO STEFANO	scala	1/100
elaborato	SCHEMA SUPERFICI PIANI INTERRATO E TERRA ipotesi 2 con negozio al piano terra	file	9P01 pi mq 010211.pln
architetto	Giancarlo Manni 37135 Verona via Merano n. 28 tel 045 501455 fax 045 509479		studio@arkitet.it