STUDIO TECNICO D'ARCHITETTURA STELLA
Via A. Usedimo n. 3, 37128 VERONA
studiostella@045.it

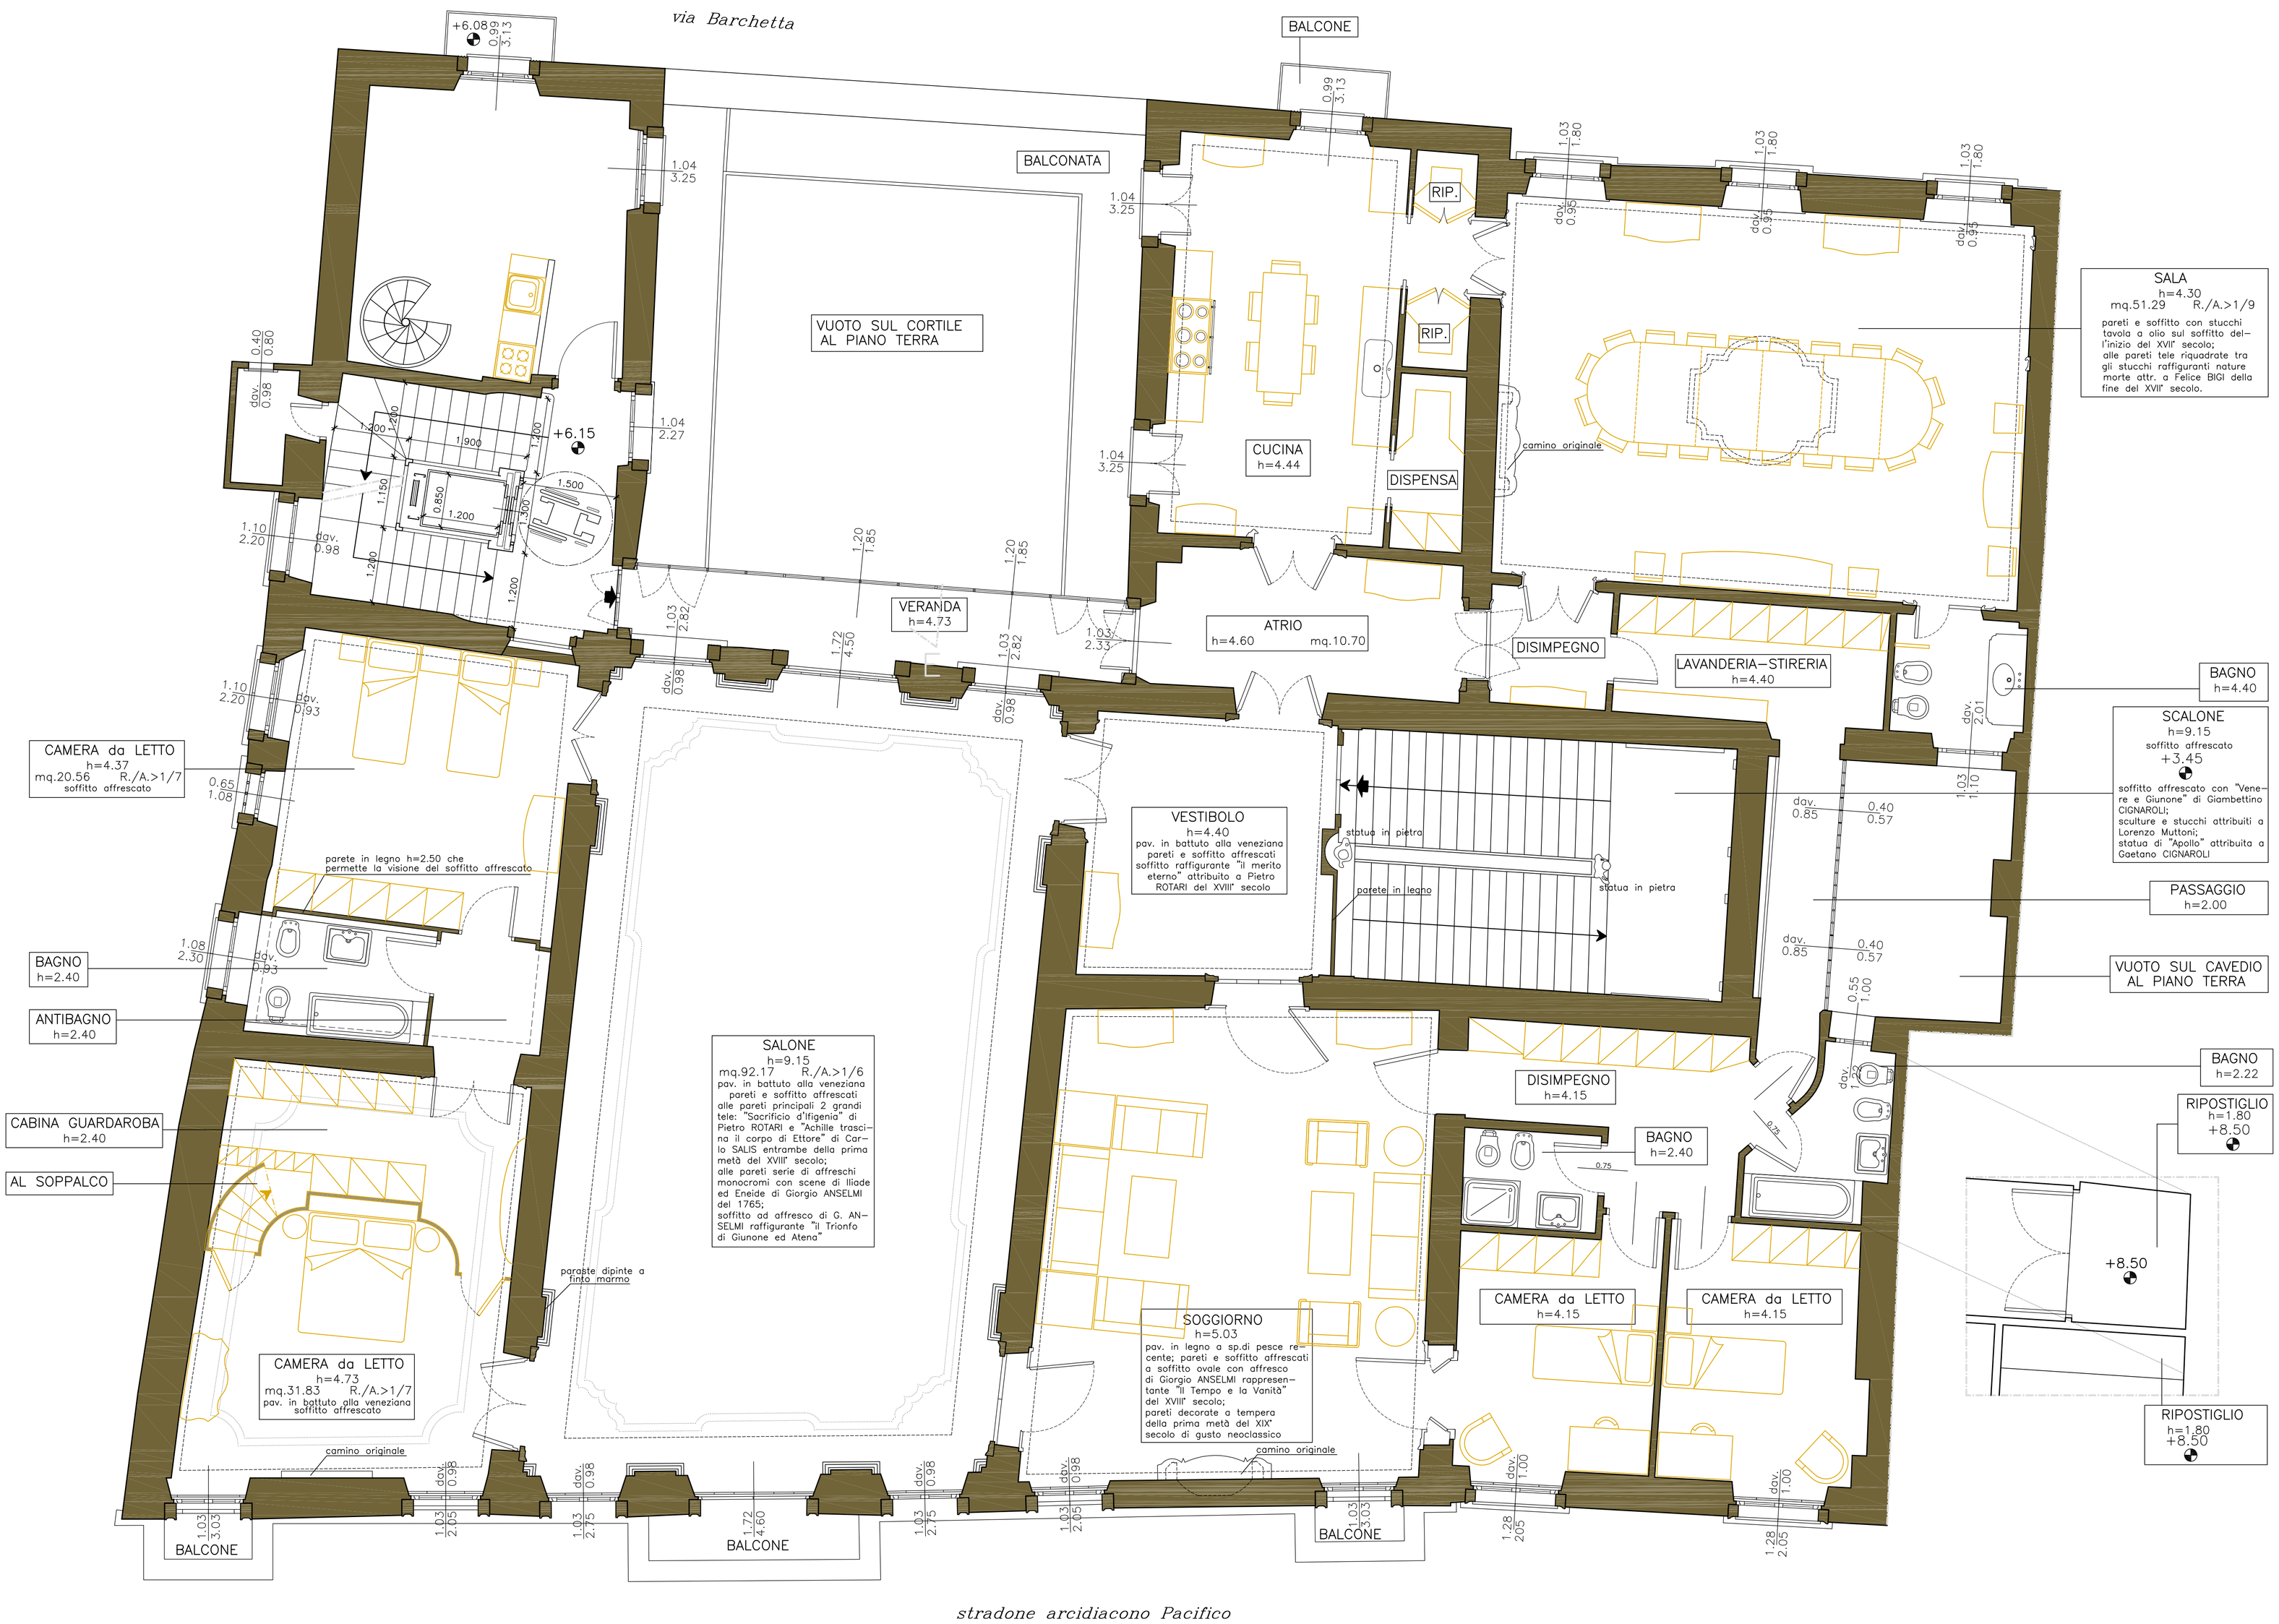

STATO di VARIANTE
PIANTA PIANO PRIMO (NOBILE)

scala 1:50